


Stk.	Bezeichnung
19	Rahrschelle \varnothing 28
2	Rahrschelle \varnothing 25
21	Herzschraube M6 x 13
3	Dornhalter
6	Linsenk-Blechschrabe 4,2 x 22

Größe	Giebelhöhe
2	1260 mm tel.
3	1390 mm tel.
4	1550 mm tel.
5	1650 mm tel.
6	1770 mm tel.
7	1900 mm tel.
8	2020 mm tel.
9	2150 mm tel.

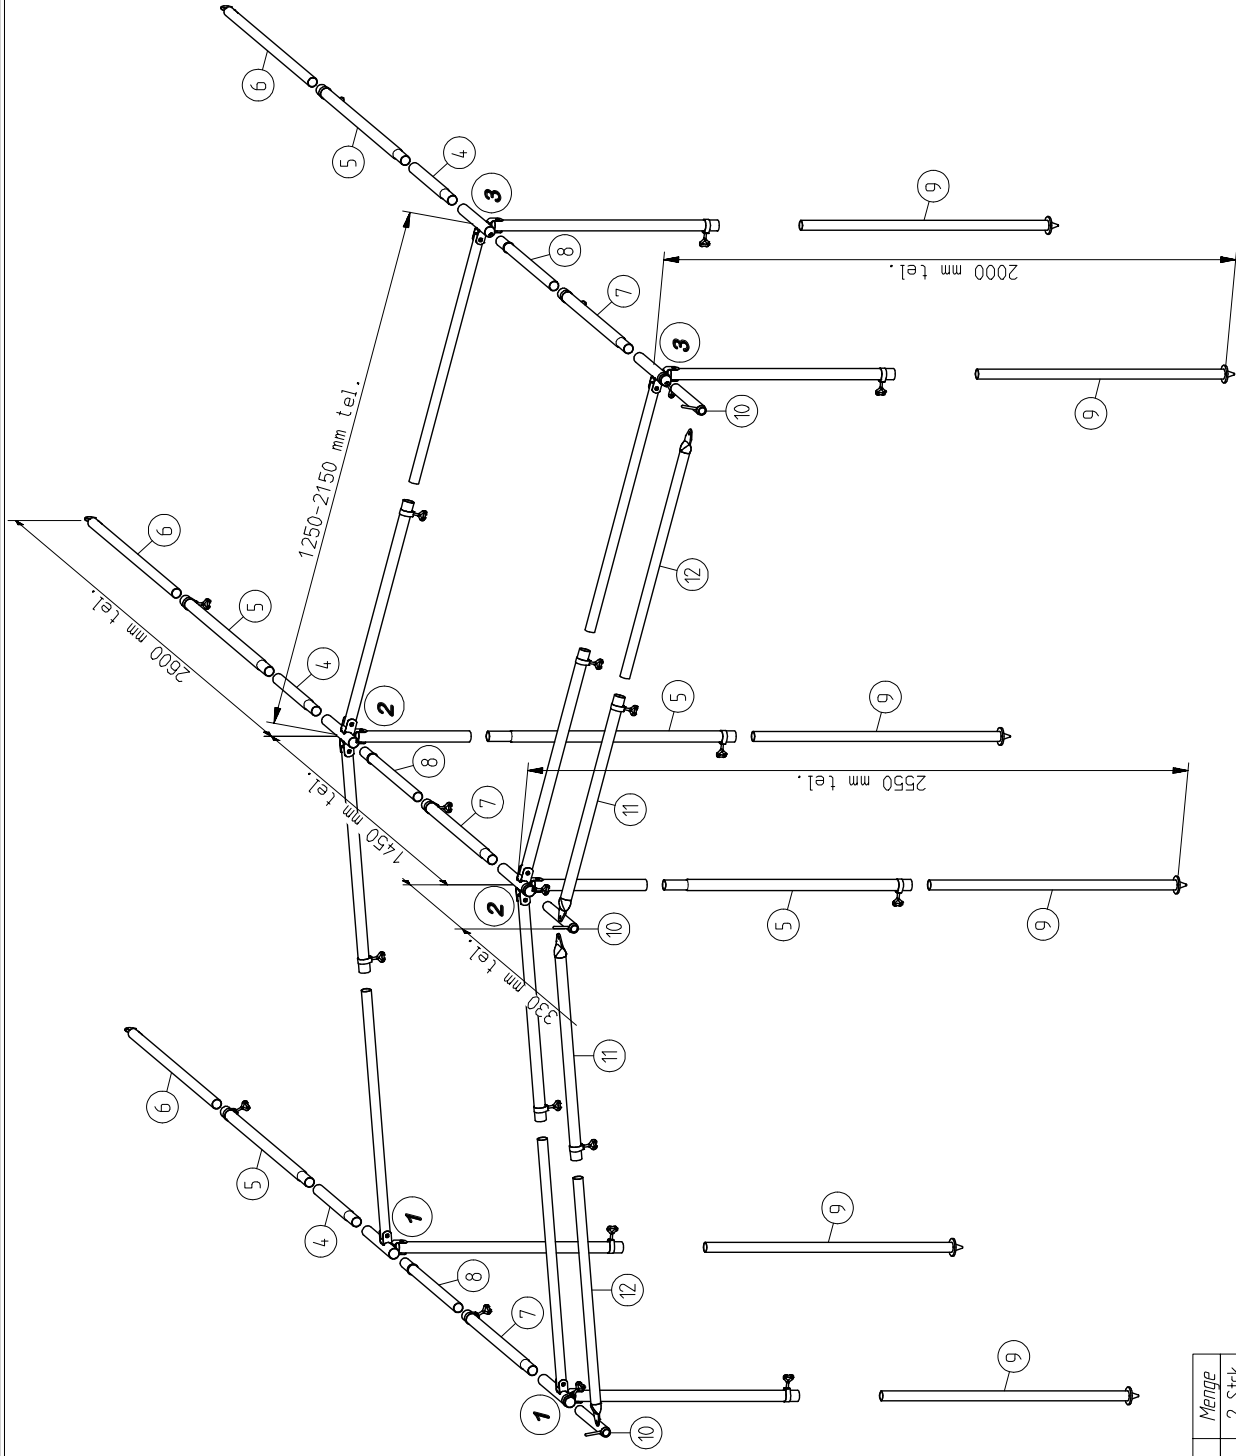

Nr.	Bezeichnung	Menge
1)	Seitenwinkel (1), angenieter Rohr \varnothing 28x1/1000, gelocht und Rohr \varnothing 25x1/1100	2 Stck.
2)	Mittelwinkel (2), angenieter Rohr \varnothing 28x1/500 und 2x Rohr \varnothing 28x1/1100, gelocht quer	2 Stck.
3)	Seitenwinkel (3), angenieter Rohr \varnothing 28x1/1000, gelocht und Rohr \varnothing 25x1/1100	2 Stck.
4)	Verb.-Rohr \varnothing 28x1/500, verjüngt, mit Klemmfeder	3 Stck.
5)	Verb.-Rohr \varnothing 28x1/1100, verjüngt und gelocht, mit Klemmfeder	5 Stck.

Nr.	Bezeichnung	Menge
6)	Hakenrohr \varnothing 25x1/1100	3 Stck.
7)	Verb.-Rohr \varnothing 28x1/860, verjüngt und gelocht, mit Klemmfeder	3 Stck.
8)	Rohr \varnothing 25x1/700, mit Sticke und Klemmfeder	3 Stck.
9)	Fußrohr \varnothing 25x1/1100, mit Tellerfuß	6 Stck.
10)	Stiftrohr \varnothing 25x1/330, gekuppt	3 Stck.
11)	Rohr \varnothing 25x1/1140, geplättet und gelocht	2 Stck.

Nr.	Bezeichnung	Menge
12)	Rohr \varnothing 22x1/1140, geplättet	2 Stck.
	Beutel, Zubehörteile	1 Stck.

PIPER

Qualitäts-Zeitgestänge

A 230266

Voortentframe 28 mm staal, tot 3500 mm diep
Maat 2 - - 9

Gerüst 350 - 28, Gr. 2 - 9

Stahldrhr \varnothing 28 x 1,0 / 25 x 1,0 mm

Art. - Nr.: 1541960

index B 04.02.2015